Tav 13.4.jpg

# COMUNE DI RACALMUTO
## (PROVINCIA DI AGRIGENTO)

## PIANO PARTICOLAREGGIATO ATTUATIVO DI RECUPERO DELLA ZONA "FONTANA"

ASSESSORATO REGIONALE BB. CC. AA. E P.I.
SOPRINTENDENZA PER I BENI CULTURALI E AMBIENTALI — AGRIGENTO
Sezione per i Beni Paesistici, Naturali, Naturalistici e Urbanistici
Visto con riferimento alla nota n. 6121 del 12 OTT. 2007
IL DIRETTORE DELLA SEZIONE
IL DIRETTORE DEL SERVIZIO BENI PRAN. UU.
(Dott. Arch. VINCENZO CARUSO)

REGIONE SICILIANA
UFFICIO DEL GENIO CIVILE
AGRIGENTO
N. 1544 di posiz. Visto in linea tecnica al senso di cui all'art. 13 della L. 64-1974 n. 64, e successive modifiche ed integrazioni di pari numero.
Agrigento, li 05 NOV. 2006
Il Pensionario
L'INGEGNERE CAPO
IL CAPO SEZIONE 6/ DIRIGENTE TECNICO
Dott. Alfonso Cassaro

### PLANIMETRIE E PROFILI DELLE STRUTTURE EDILIZIE ESISTENTI E PROFILI REGOLATORI DI ADEGUAMENTO VOLUMETRICO

### ISOLATI N. 7 - 8

IL PRESENTE ELABORATO COSTITUISCE ALLEGATO ALLA DELIBERA DI CONSIGLIO COMUNALE N° 11 DEL 30/01/2007
IL PRESIDENTE DEL CONSIGLIO — IL CONSIGLIERE ANZIANO — IL SEGRETARIO COMUNALE
RACALMUTO LI

Il Sindaco — Avv. LUIGI RESTIVO

**Tav. 13.4**

Scala: 1/200
Data elaborazione: 30/11/2006
Data di adozione:
Data di approvazione:

Progettista incaricato — Arch. Urb. OLINDO TERRANA
Arch. TERRANA OLINDO
Dottore in Pianificazione Urbana e Territoriale

Collaboratori:
arch. Vincenzo Alaimo, arch. Enrichetta Rita Fiorella, arch. Anna Maria Laurita, arch. Daniele Motta, arch. Claudia Tambuzzo, dott. Medea Terrana, geom. Paolo Terrana.
Service E.P.I.S. - Euro Progetti Integrati di Sviluppo S.A.S.

ISOLATO n° 7

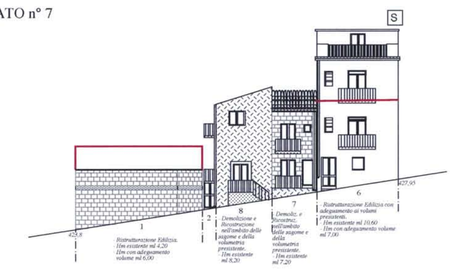


VICOLO GORGONE

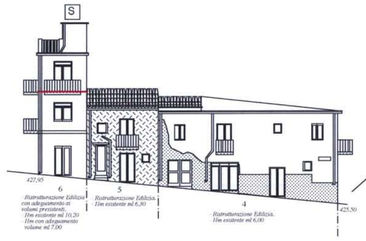


VIA LA CUTAIA

VIA GRAMSCI

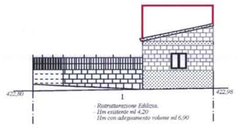


PIAZZA FONTANA

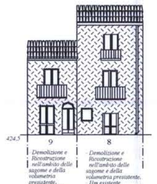

ISOLATO n° 8

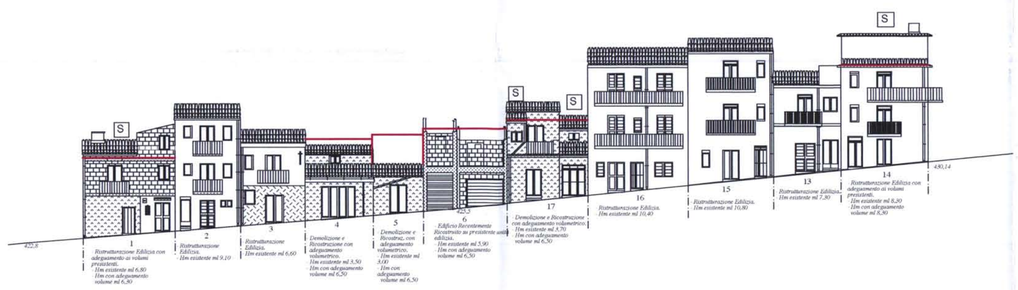


VIA GRAMSCI

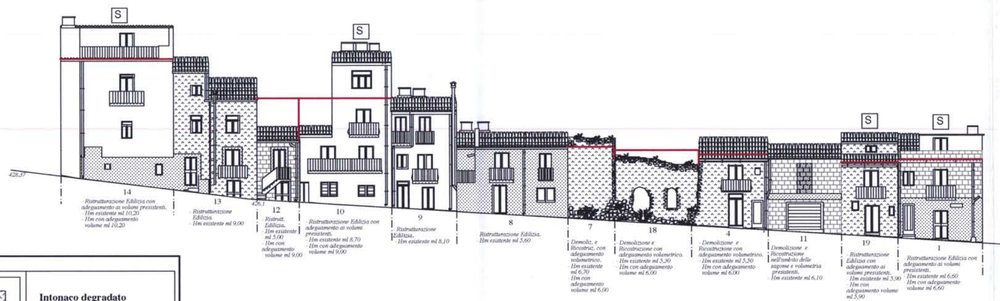


VIA MATTEOTTI







PIAZZA FONTANA

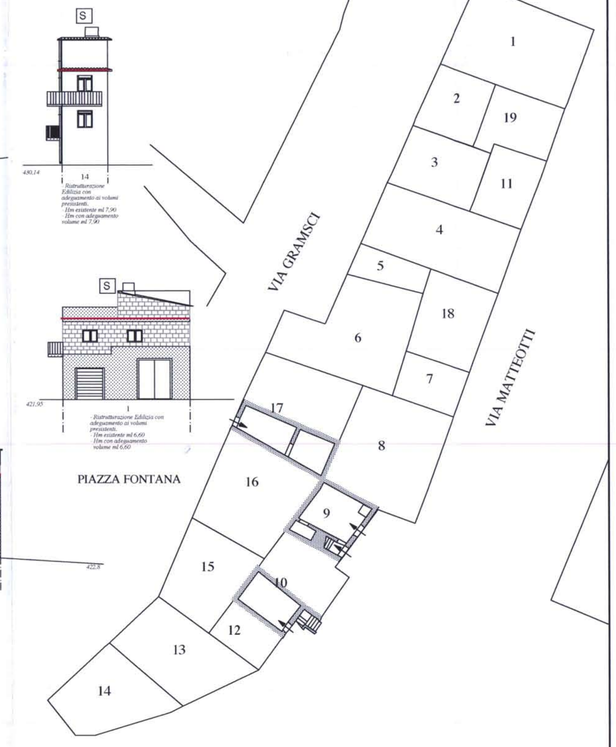


**LEGENDA**

| | | | |
|---|---|---|---|
| Prospetto in conci di pietra squadrata | Prospetto con la presenza di conci in tufo o in laterizio | | Intonaco degradato |
| Prospetto in pietrame | Intonaco completo | S | Sopraelevazione o superfetazione |
| Prospetto con la presenza di mattoni in laterizio | Intonaco incompleto o con strato di finitura in cemento | | Profilo regolatore di adeguamento volumetrico |