



ELENCO QUADRI DI ALIMENTAZIONE

- 1- Via Garibaldi
- 2- Via Caliceto
- 3- Via Amerigo Vespucci
- 4- Falcione Borsellino
- 5- Mercato
- 6- Suor Cecilia Basarocco (Serrone)
- 7- Via Tukoy
- 8- Via Scime
- 9- Santa Maria
- 10- Via Pietro Lauricella
- 11- Ospedale
- 12- Via Arena
- 13- Via Hamilton
- 14- Via Indipendenza
- 15- Via Cavour
- 16- Via Arosto
- 17- Via Filippo Villa
- 18- Via Zia Betta
- 19- Via Baronessa Tulumello
- 20- Viale della Vittoria

Tipologia di poli esistenti

- P.L. a Polo con finale curvo
- ⊗ P.L. a Polo con doppio finale curvo
- ⊕ P.L. a Polo con tre lampade
- ◻ P.L. a Polo con finale curvo corto
- ◼ P.L. a Polo con finale diritto
- △ P.L. a Paletto basso
- ▽ P.L. a mensola
- P.L. sospeso su fronte
- ☒ Quadrato di alimentazione di Zona
- ☒ Assi viari gestiti da "ENEL X"
- Assi viari con lampade esistenti a LED

Q12

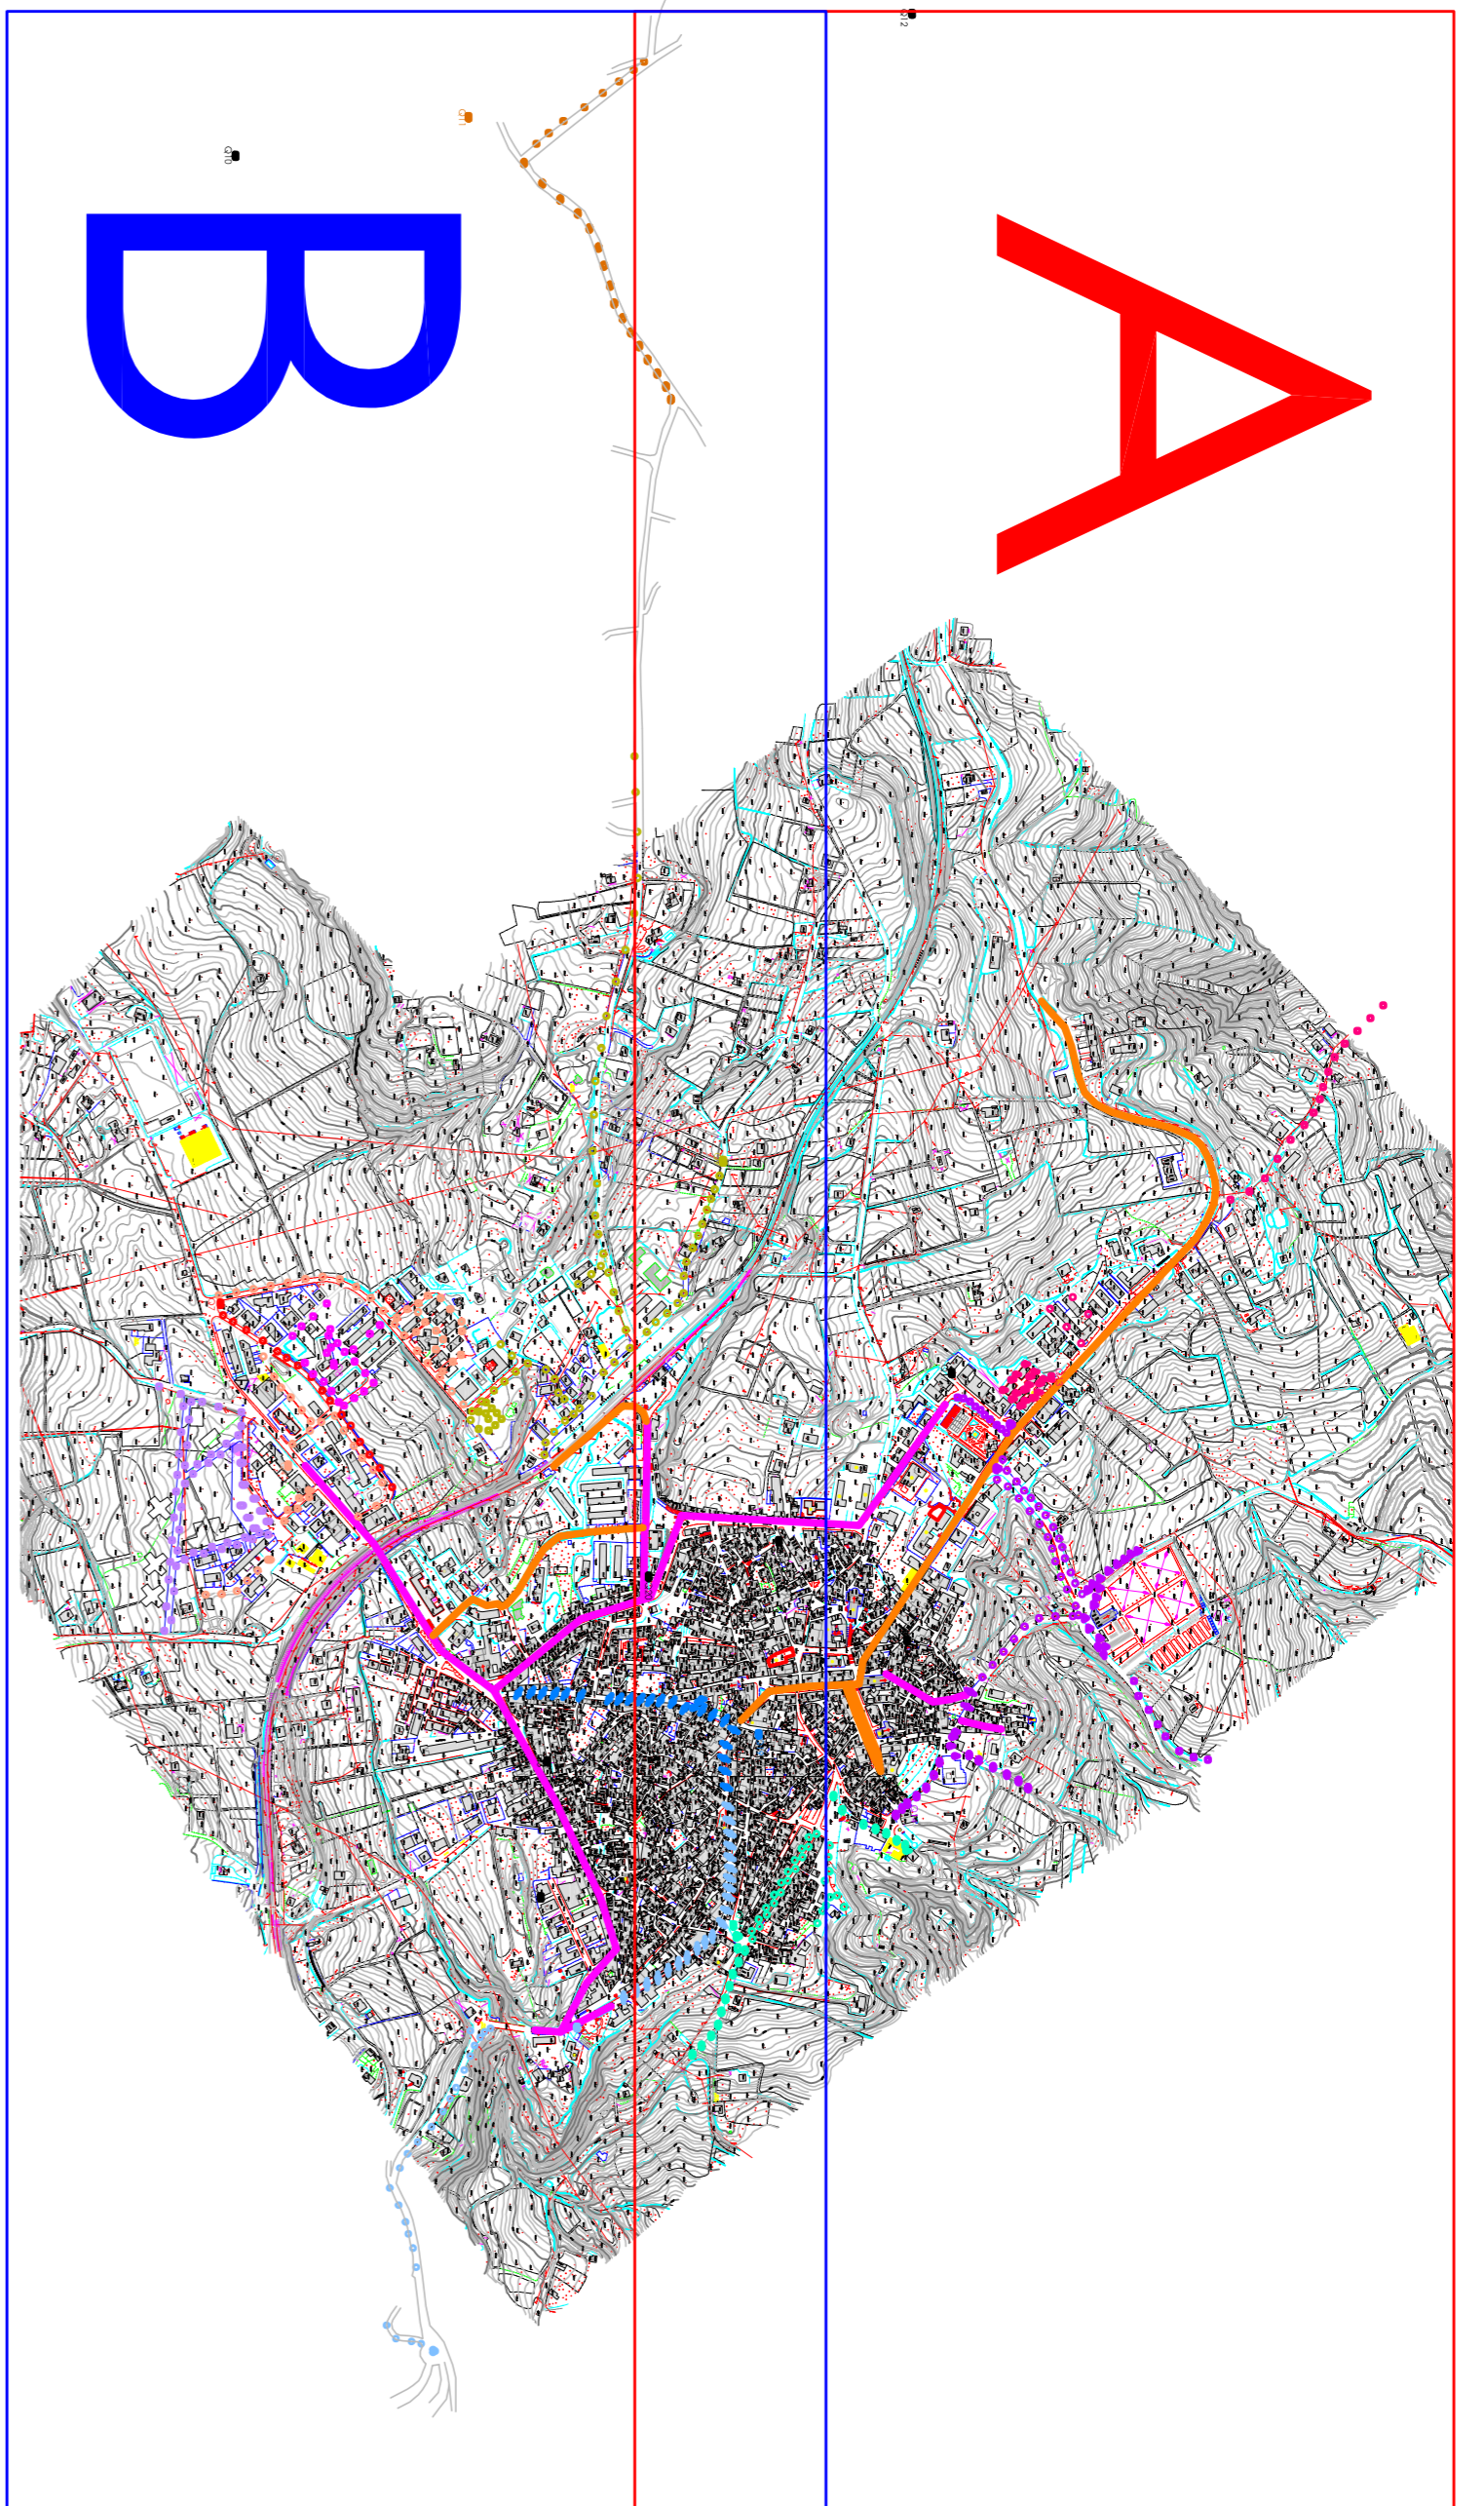 

PROVINCIA DI AGRIGENTO	
COMUNE DI BACALUPO	
PROGETTO ESECUTIVO PER I LAVORI DI EFFICIENTAMENTO ENERGETICO PER LA RIDUZIONE DEI CONSUMI DI ENERGIA DELL'IMPIANTO DI PANNELLI SOLARI TERMICI E ILLUMINAZIONE DI RICERCA DELLA VITA - OBIETTIVO TEMATICO 014 - AZIONE 4.1.3 - CODICE CARONFI S1.1.2774 - CUP: I58H1800020003	
COMITENTE Comune di Bacalupo Via Roma, 10 - 13100 Agrigento (AG) 0922/861000/01	DIRIGENTE Ing. Roberto Di Stefano Via Roma, 10 - 13100 Agrigento (AG) 0922/861000/01
PROGETTISTA MGI ASSOCIATI Via S. Maria Maddalena, 10 13100 Agrigento (AG) 0922/861000/01	
VERBA APPROVAZIONI	
PROGETTO 2.1.0	SCALA 1:2000
NUMERATA GENERALE STATO DI FATTO	NUMERO 1314_0203
TRACCE DATA: 13/04/2016 AUTORE: MGI ASSOCIATI VERIFICATO: MGI ASSOCIATI APPROVATO: MGI ASSOCIATI	PROGETTO ESECUTIVO DATA: 13/04/2016 AUTORE: MGI ASSOCIATI VERIFICATO: MGI ASSOCIATI APPROVATO: MGI ASSOCIATI
MGI ASSOCIATI Via S. Maria Maddalena, 10 - 13100 Agrigento (AG)	