

ELENCO QUADRI DI ALIMENTAZIONE

- 1- Via Garibaldi
- 2- Via Caliceto
- 3- Via Amerigo Vespucci
- 4- Falcione Borsellino
- 6- Suor Cecilia Basarocco (Serrone)
- 7- Via Tukoy
- 8- Via Scime
- 9- Santa Maria
- 10- Via Pietro Lauricella
- 12- Via Arena
- 13- Via Hamilton
- 14- Via Indipendenza
- 15- Via Cavour
- 16- Via Anosto
- 17- Via Filippo Villa
- 18- Via Zia Betta
- 19- Via Baronesa Tulumello
- 20- Viale della Vittoria

Tipologia di poli esistenti


- P.L. a Polo con finale curvo
- ⊗ P.L. a Polo con doppio finale curvo
- ⊕ P.L. a Polo con tre lampade
- ◐ P.L. a Polo con finale curvo corto
- ◑ P.L. a Polo con finale diritto
- △ P.L. a Paletto basso
- ▽ P.L. a mensola
- ◄ Assi viali gestiti da "ENEL X"
- Assi viali con lampade esistenti a LED

Tipologia di interventi

- A Sostituzione Armatura per polo esistente
- B Sostituzione Polo e Armatura
- C Sostituzione Blocco fondazione, Polo e Armatura
- D Sostituzione Polo e Armatura con tipo architettonico
- D* Sostituzione Blocco fondazione, Polo e Armatura con tipo architettonico
- G Sostituzione Armatura per mensola esistente
- H Sostituzione Mensola e Armatura
- X Eliminazione P.L. superfino
- L Sostituzione quadro di alimentazione zona
- 1 Interventi di ripristino marciapiede
- 2 Interventi di pulizia, scavo e ripristino scarpate
- Sostituzione linea di alimentazione esistente

- Colonnina di ricarica per veicoli elettrici di nuova installazione
- Stazioni di rilevamento della qualità dell'aria di nuova installazione

Q12

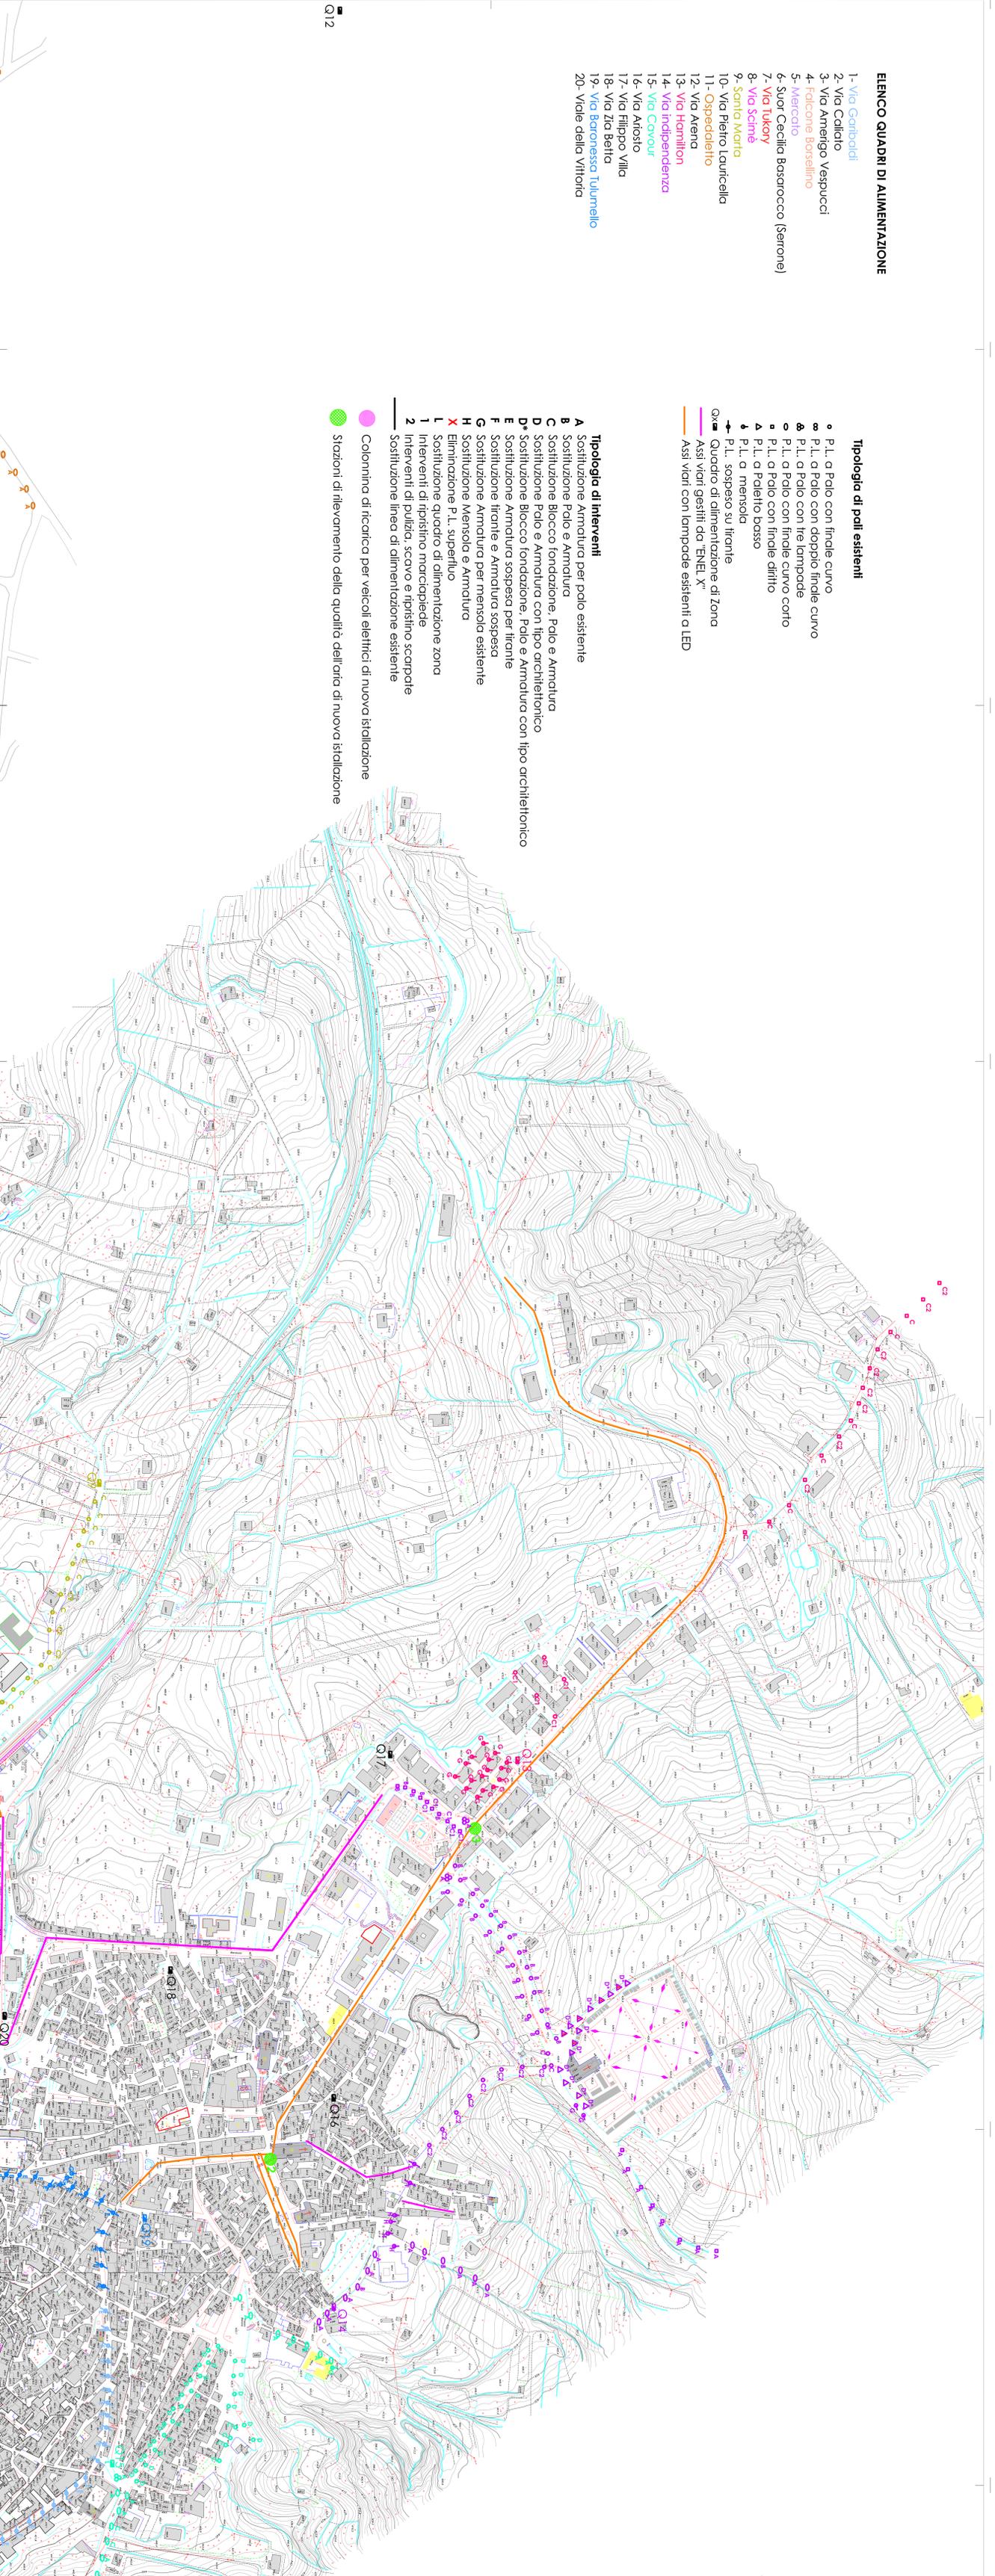

 <p>PROVINCIA DI AGRIGENTO</p>		 <p>COMUNE DI RACALMUTO</p>	
<p>PROGETTO ESECUTIVO PER I LAVORI DI EFFICIENTAMENTO ENERGETICO PER LA RIDUZIONE DEI CONSUMI DI ENERGIA DELL'IMPIANTO DI IRRADIAZIONE LUMINOSA DI PROPRIETA' DELLA VINA - OBIETTIVO TRIENNALE 044 - AZIONE 4.1.3 - CODICE CARONNI S1.1.2774 - CUP: I58H18000020003</p>			
