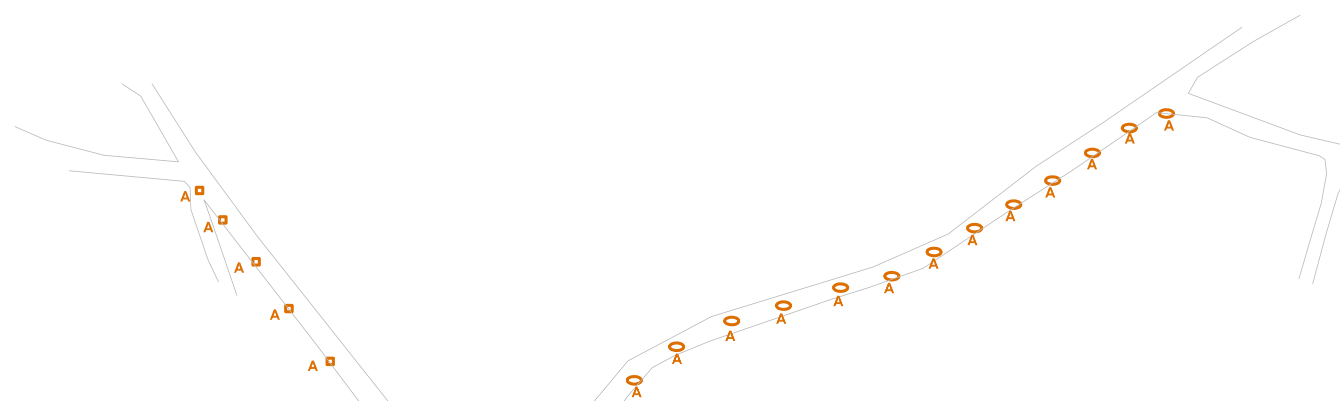

ELENCO QUADRI DI ALIMENTAZIONE

1- Via Garibaldi
2- Via Callato
3- Via Amerigo Vespucci
4- Falcone Borsellino
5- Mercato
6- Suor Cecilia Basarocco (Serrone)
7- Via Tukory
8- Via Scimè
9- Santa Marta
10- Via Pietro Lauricella
11- Ospedaletto
12- Via Arena
13- Via Hamilton
14- Via indipendenza
15- Via Cavour
16- Via Ariosto
17- Via Filippo Villa
18- Via Zia Betta
19- Via Baronessa Tulumello
20- Viale della Vittoria

Tipologia di pali esistenti

- P.L. a Palo con finale curvo
- P.L. a Palo con doppio finale curvo
- P.L. a Palo con tre lampade
- P.L. a Palo con finale curvo corto
- P.L. a Palo con finale diritto
- P.L. a Paletto basso
- P.L. a mensola
- P.L. sospeso su tirante
- Qx Quadro di alimentazione di Zona
- Assi viari gestiti da "ENEL X"
- Assi viari con lampade esistenti a LED

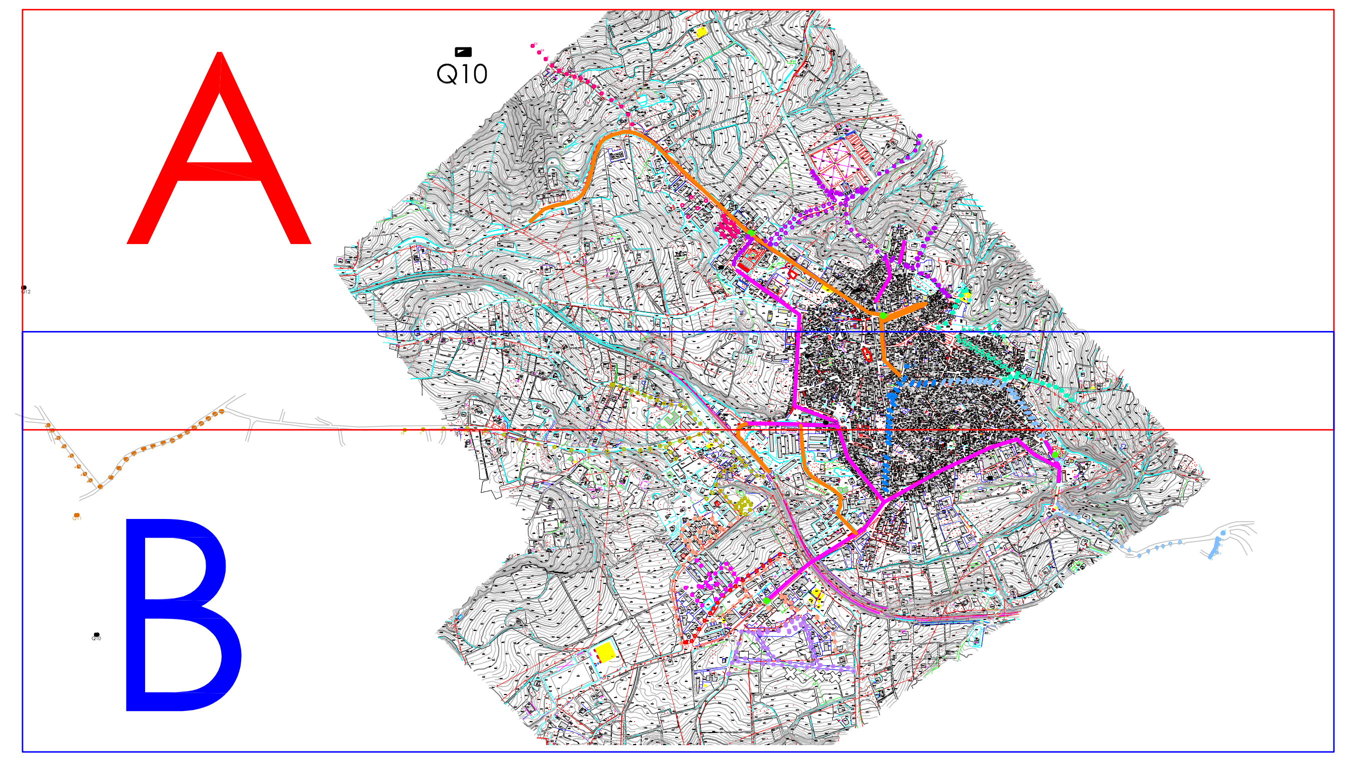

Tipologia di interventi

- **A** Sostituzione Armatura per palo esistente
- **B** Sostituzione Palo e Armatura
- **C** Sostituzione Blocco fondazione, Palo e Armatura
- **D** Sostituzione Palo e Armatura con tipo architettonico
- **D*** Sostituzione Blocco fondazione, Palo e Armatura con tipo architettonico
- **E** Sostituzione Armatura sospesa per tirante
- **F** Sostituzione tirante e Armatura sospesa
- **G** Sostituzione Armatura per mensola esistente
- **H** Sostituzione Mensola e Armatura
- **X** Eliminazione P.L. superfluo
- **L** Sostituzione quadro di alimentazione zona
- **1** Interventi di ripristino marciapiede
- **2** Interventi di pulizia, scavo e ripristino scarpate
- Sostituzione linea di alimentazione esistente

- Colonnina di ricarica per veicoli elettrici di nuova istallazione
- Stazioni di rilevamento della qualità dell'aria di nuova istallazione

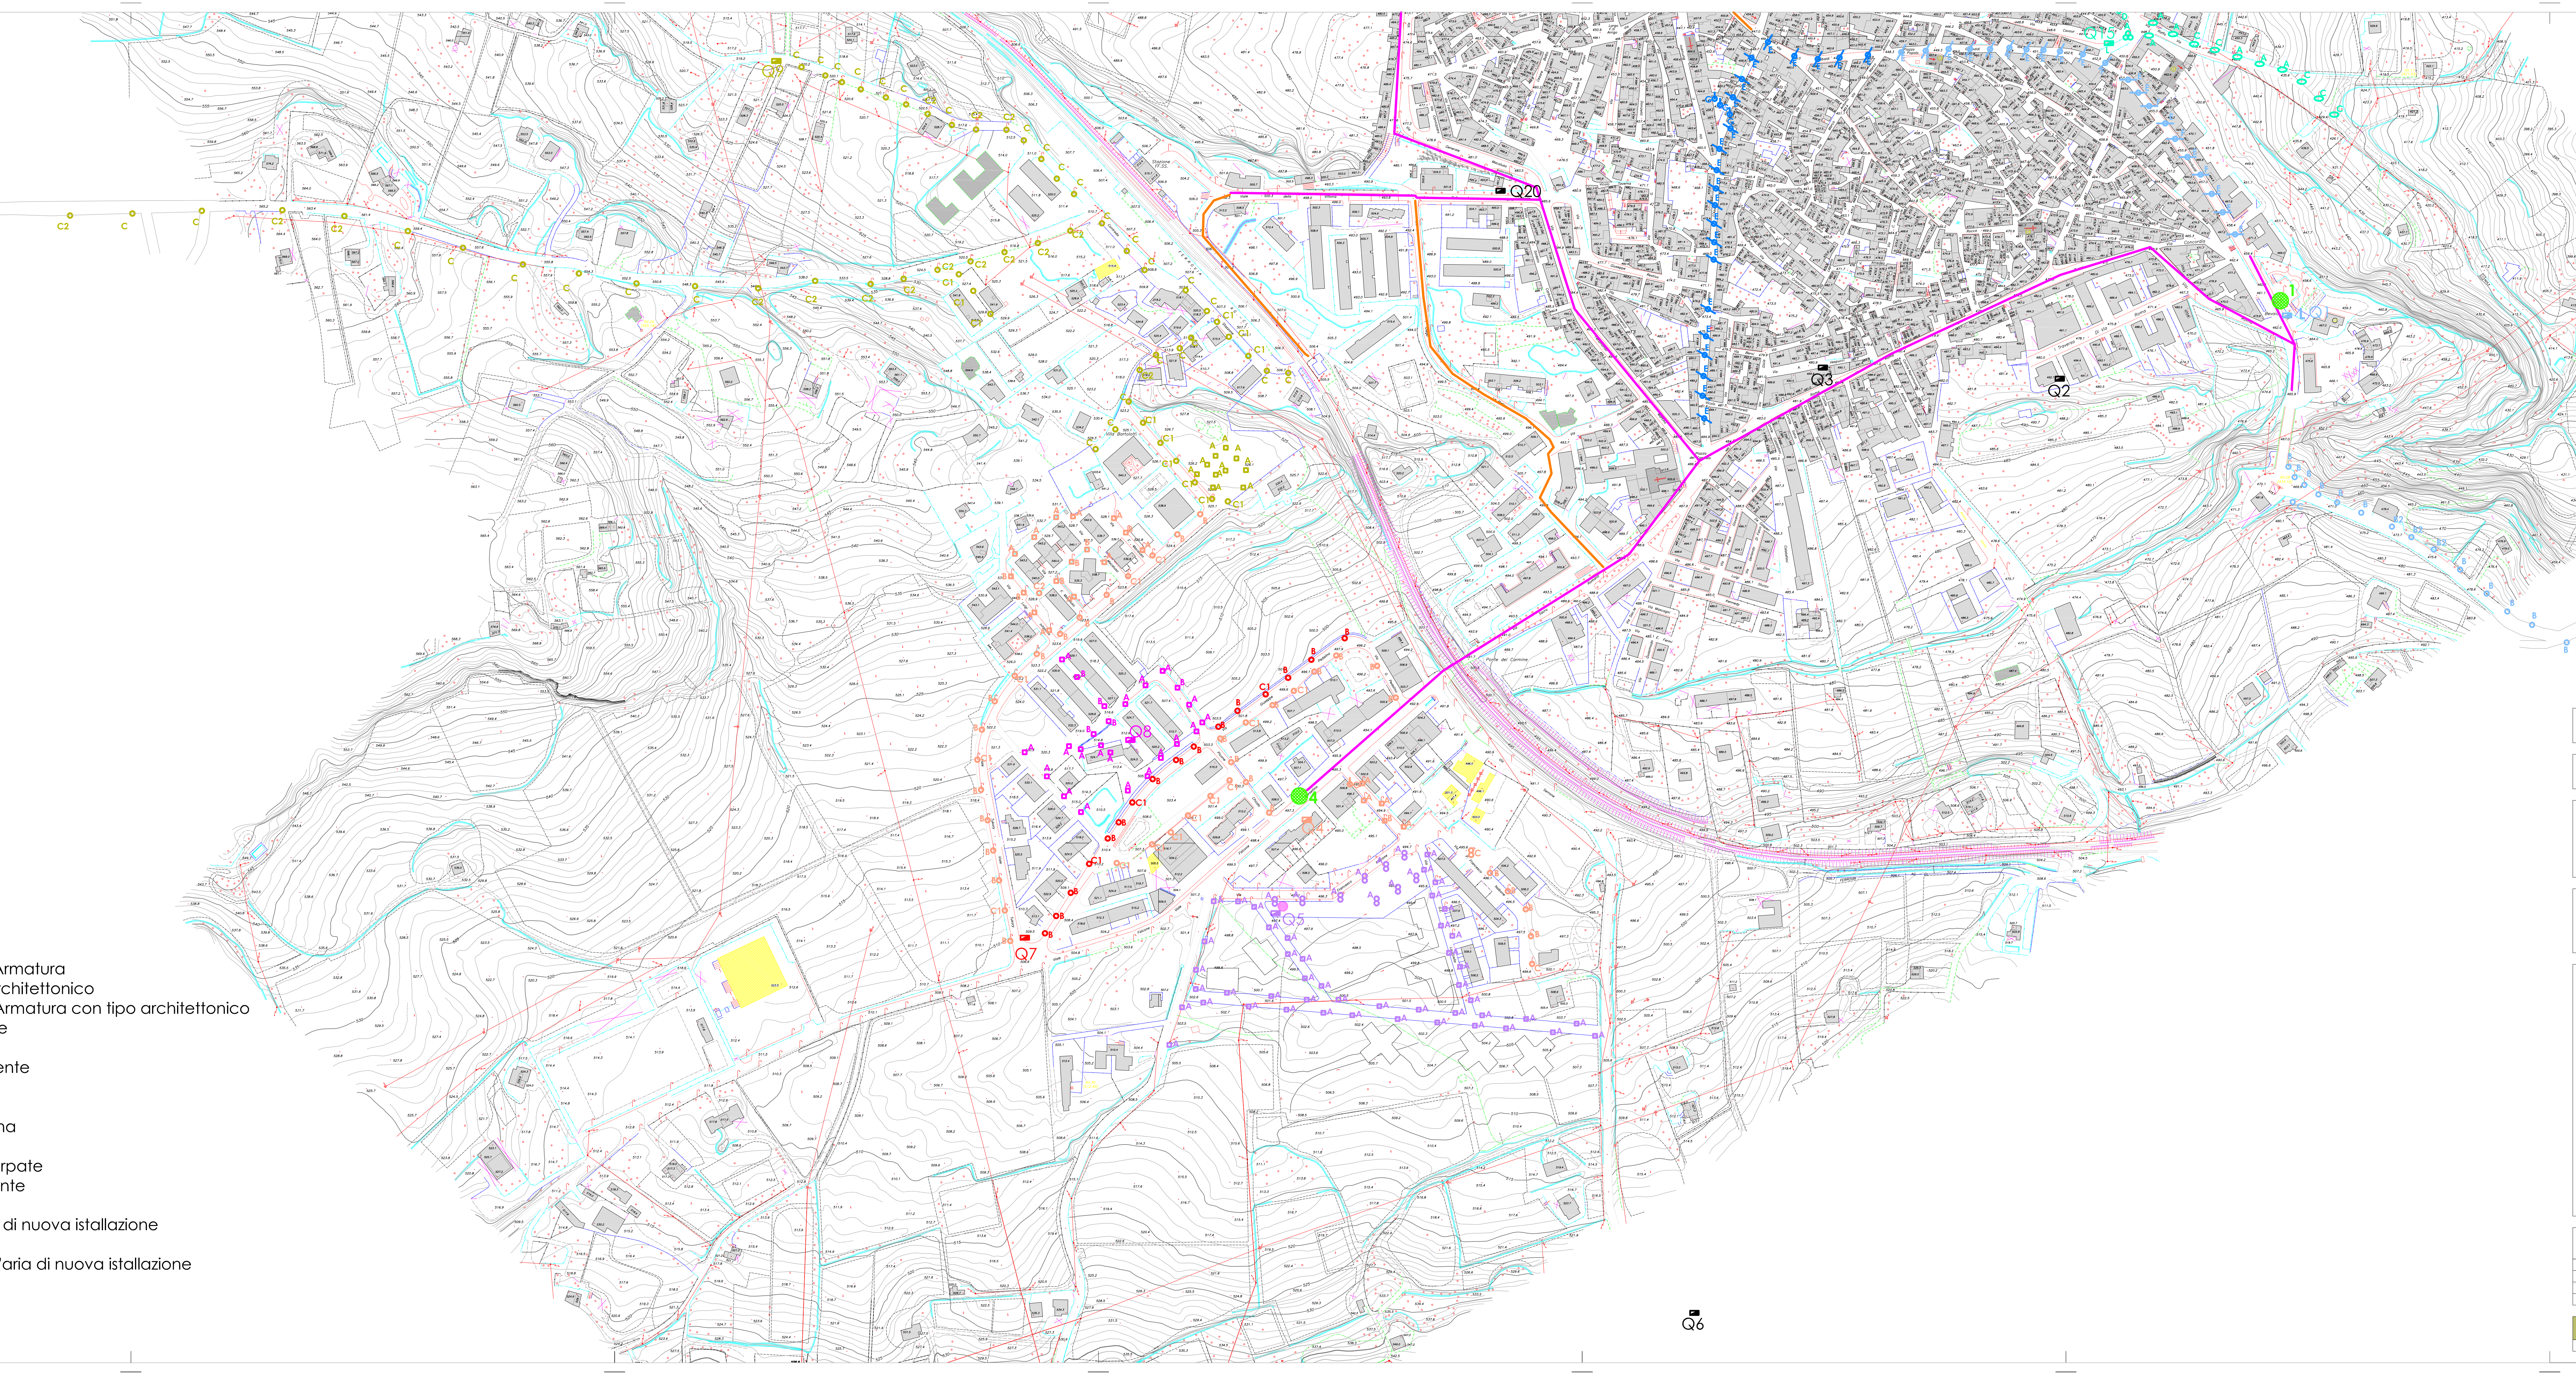

PROVINCIA DI AGRIGENTO

COMUNE DI RACALMUTO

PROGETTO ESECUTIVO PER I LAVORI DI EFFICIENTAMENTO ENERGETICO PER LA RIDUZIONE DEI CONSUMI DI ENERGIA DELL'IMPIANTO DI PUBBLICA ILLUMINAZIONE DI PROPRIETÀ COMUNALE - PO FERS 2014-2020 - ASSE PRIORITARIO 4 "ENERGIA SOSTENIBILE E QUALITÀ DELLA VITA" OBIETTIVO TEMATICO OT4 – AZIONE 4.1.3. - CODICE CARONTE SI_1_22749 - CUP: F58H18000020006

COMMITTENTE
Comune di Racalmuto
RUP Ing. Francesco Puma
Via Vittorio Emanuele 15
92020 Racalmuto AG

D.L.
MCI Associati
Ingg. Marino, Chiarelli, Caico e Geom. Iannuzzo, via Ten. Col. La Carrubba n. 18 - 92020 Canicatti (AG)

PROGETTAZIONE
MCI ASSOCIATI
Ingg. Marino, Chiarelli, Caico e Geom. Iannuzzo, via Ten. Col. La Carrubba n. 18 - 92020 Canicatti (AG)

IN RAPPRESENTANZA DEL GRUPPO DI PROGETTAZIONE
Ing. R. Caico
N° 1565
ORDINE INGEGNERI AGRIGENTO

settore civile ambientale – Sez. A – N. A 1565 – Ordine degli Ingegneri della Provincia di Agrigento – Dott. Ing. Rosario Caico

VISTI E APPROVAZIONI

TITOLO					TAV. N°	SCALA
PLANIMETRIA DI PROGETTO					**2.2.b**	1: 2.000
REV.	DATA	MOTIVAZIONE	REDATTO	VERIFICATO	AUTORIZZATO	Pratica
I	AGOSTO 2023	PROGETTO ESECUTIVO	Marino, Caico, Chiarelli	Iannuzzo	Marino	1314_2023
II						
III						

SERVIZI TECNICI INTEGRATI MCI ASSOCIATI
92024 Canicattì (Ag) - Via Ten. Col. La Carrubba, 18
TEL +39.0922.155 10 32 CELL +39.334.10 31 290
MAIL: info@mciassociati.it PEC: mail@pec.mciassociati.it

Questo documento è di nostra proprietà esclusiva; è proibita la riproduzione anche parziale e la cessione a terzi senza la nostra autorizzazione.